



PLANIMETRIA PIANO TERRA FIERA DEL LEVANTE - PADIGLIONE 152

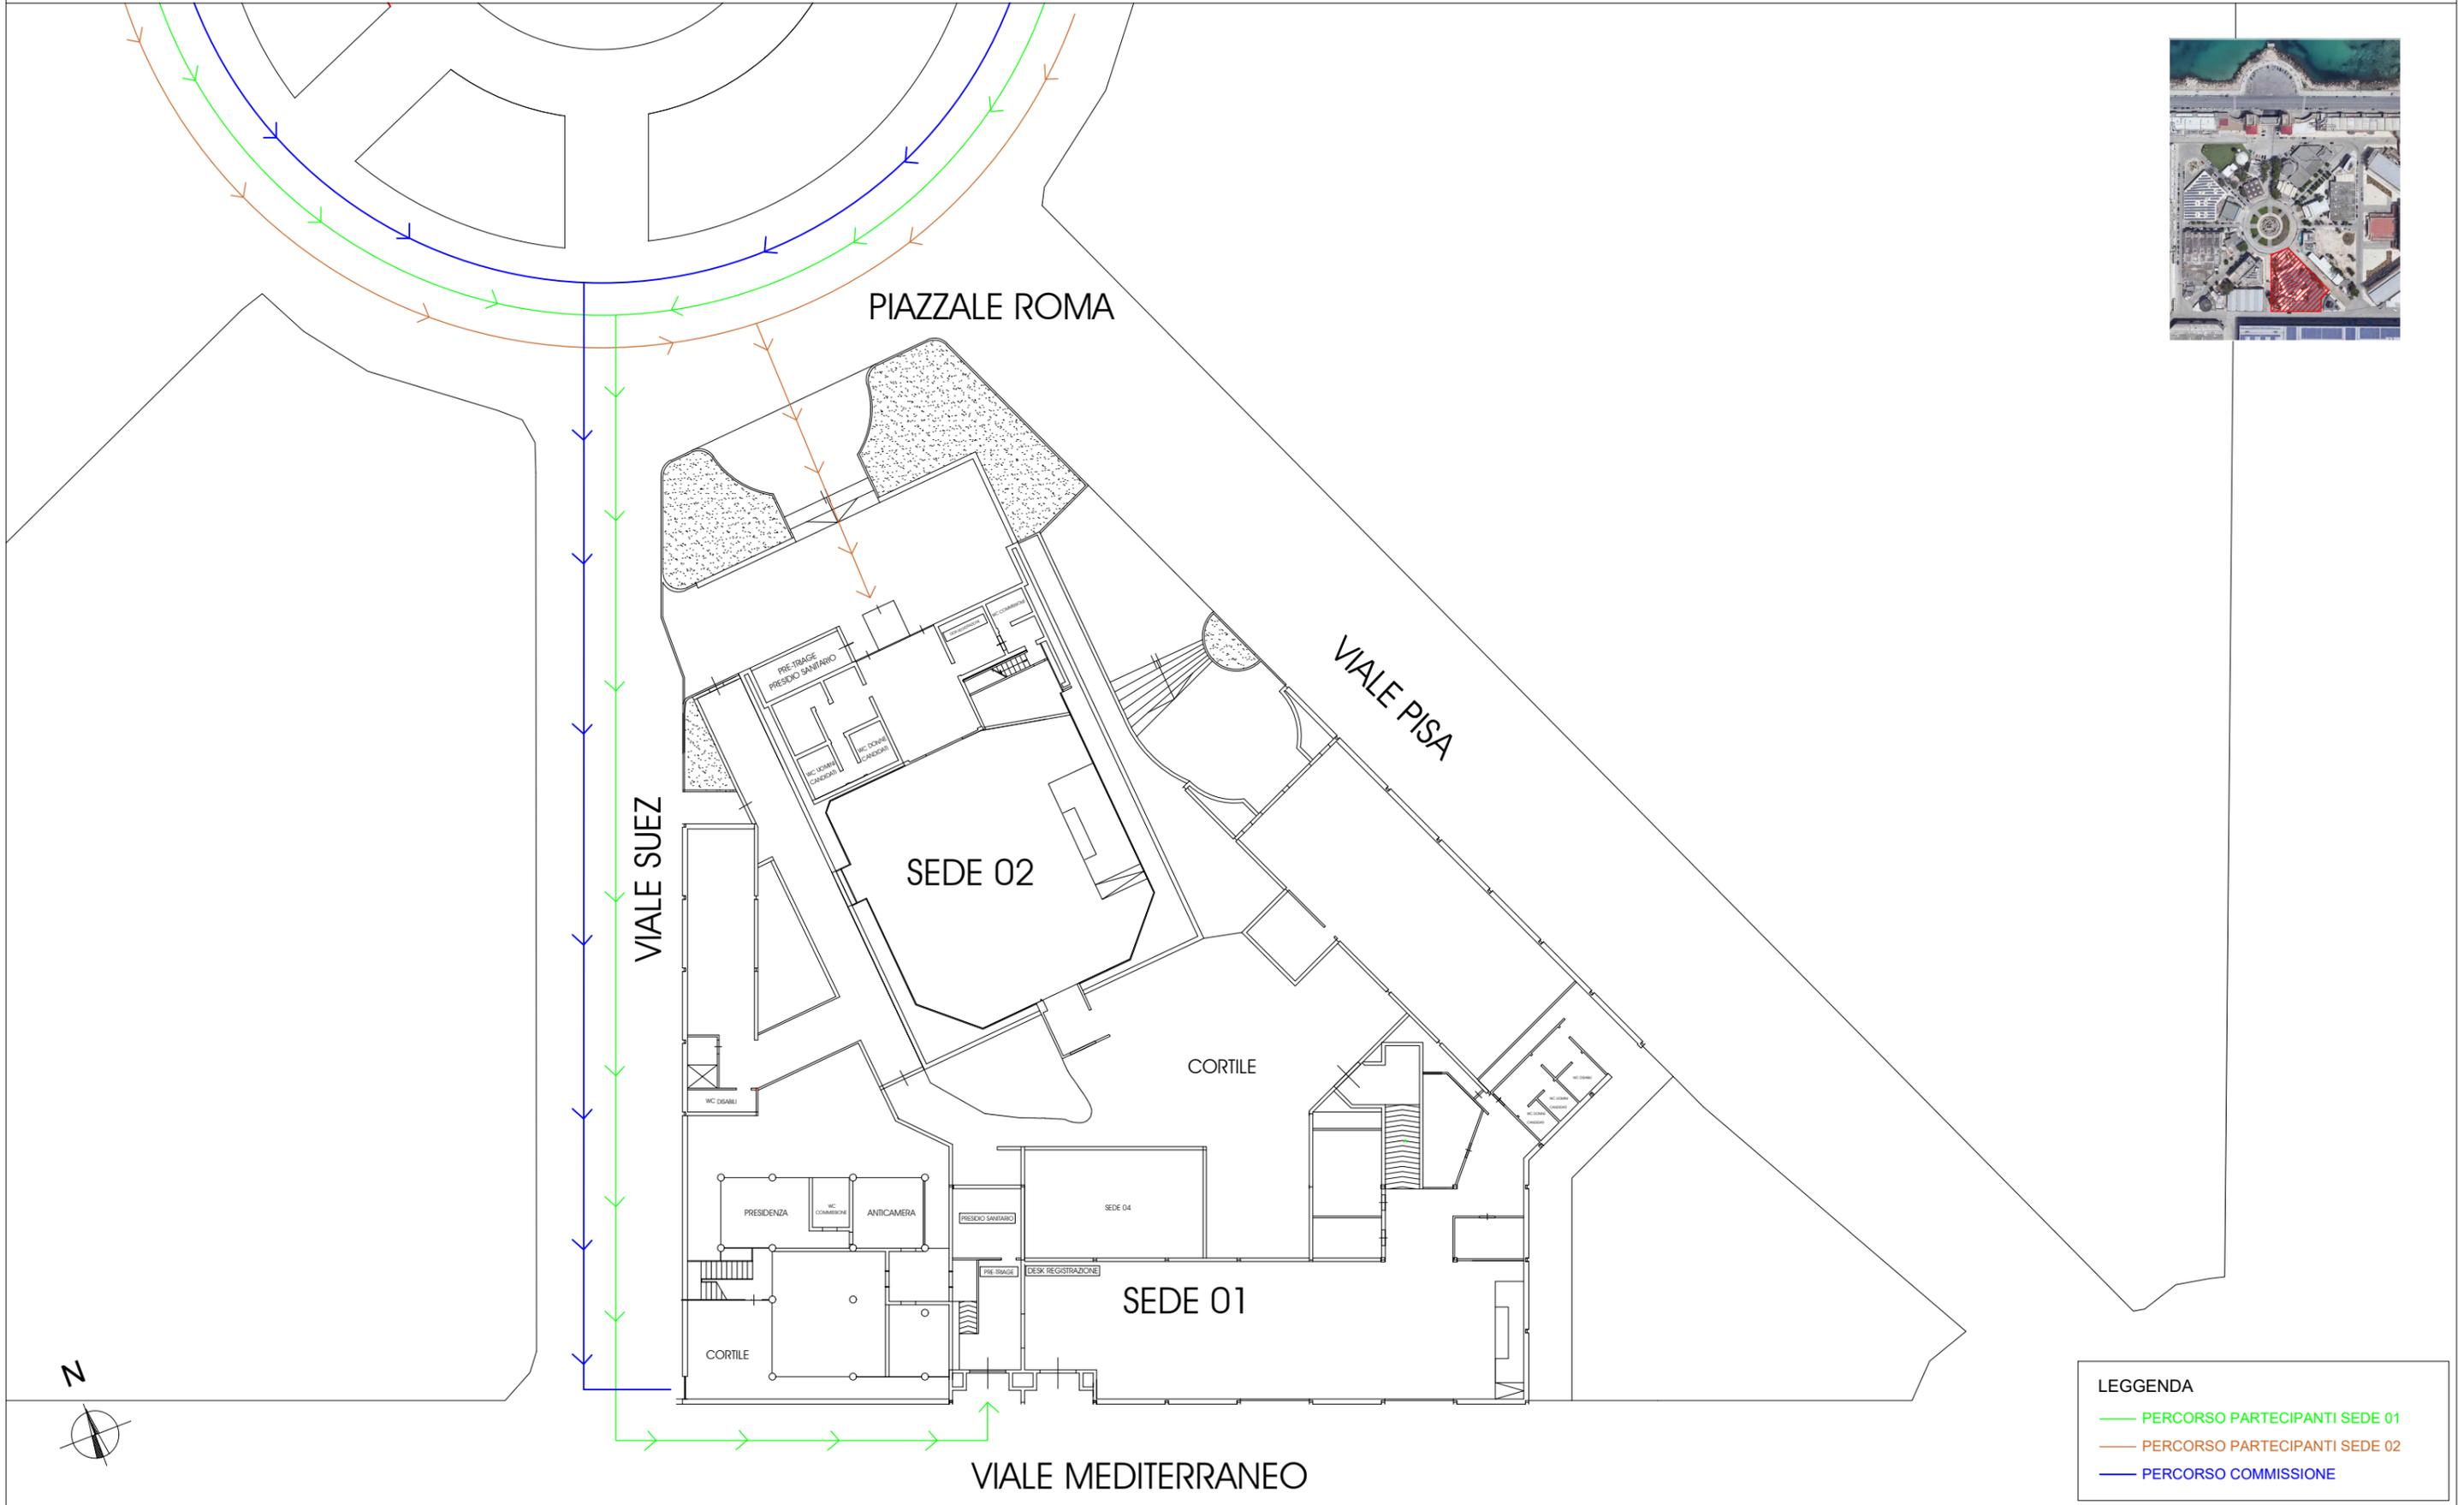

LEGGENDA

- PERCORSO PARTECIPANTI SEDE 01
- PERCORSO PARTECIPANTI SEDE 02
- PERCORSO COMMISSIONE

SEDE 01

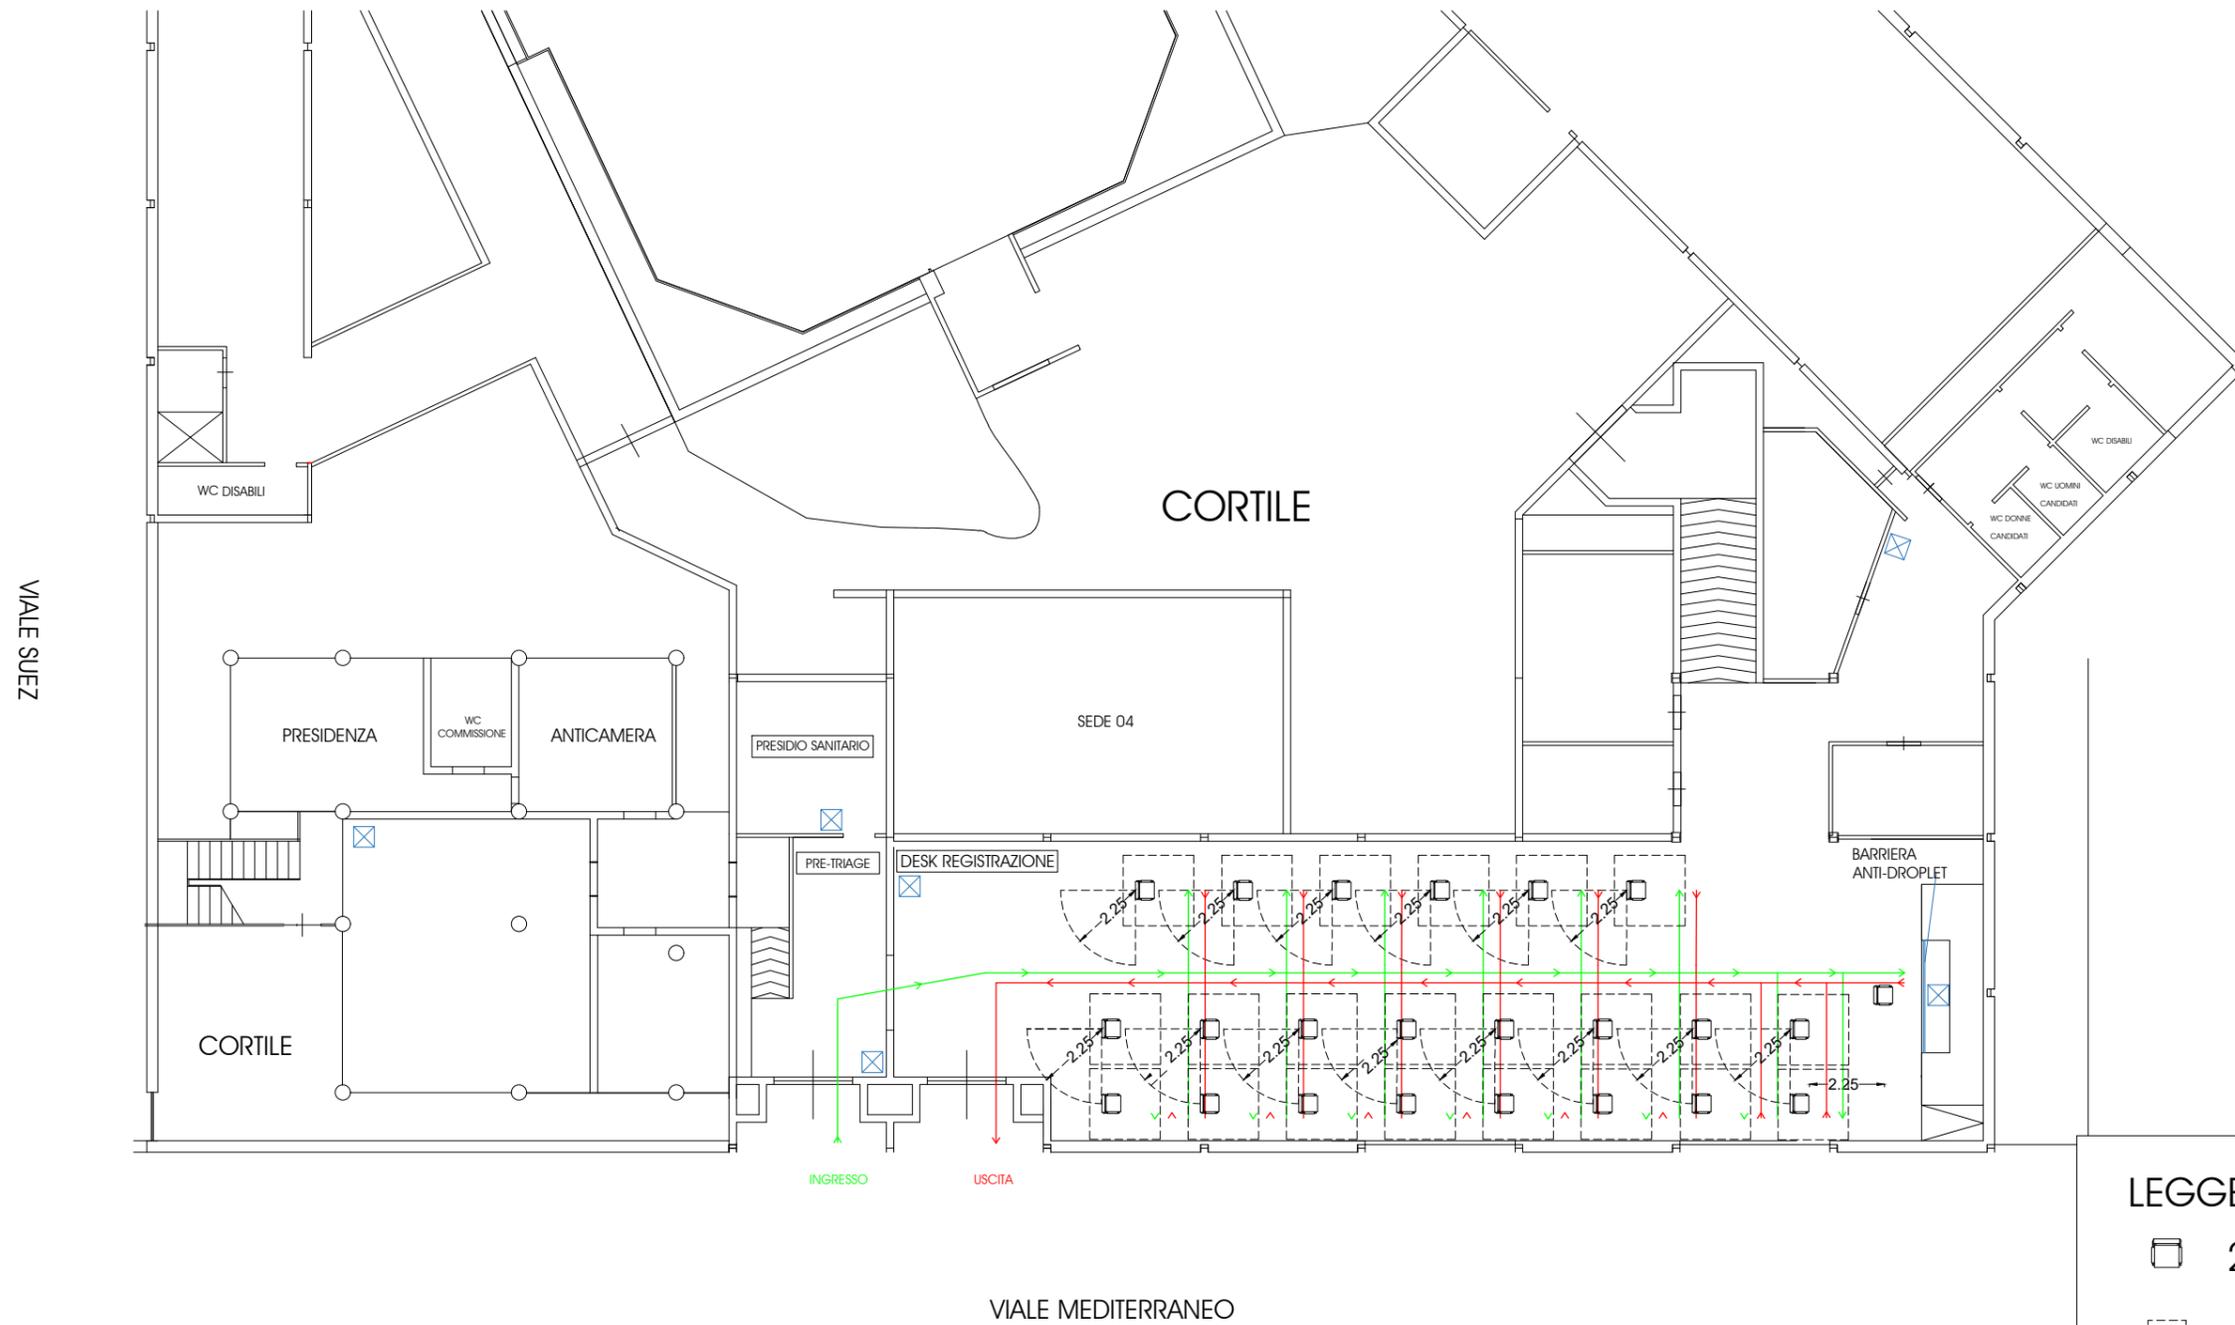

LEGGENDA

 22 POSTI

 4,5 m²

 DISPENSER SOLUZIONE IDROALCOLICA
ISTRUZIONI CORRETTO LAVAGGIO MANI  

 PERCORSO D'INGRESSO

 PERCORSO D'USCITA

