



PLANIMETRIA PIANO TERRA FIERA DEL LEVANTE - PADIGLIONE 152

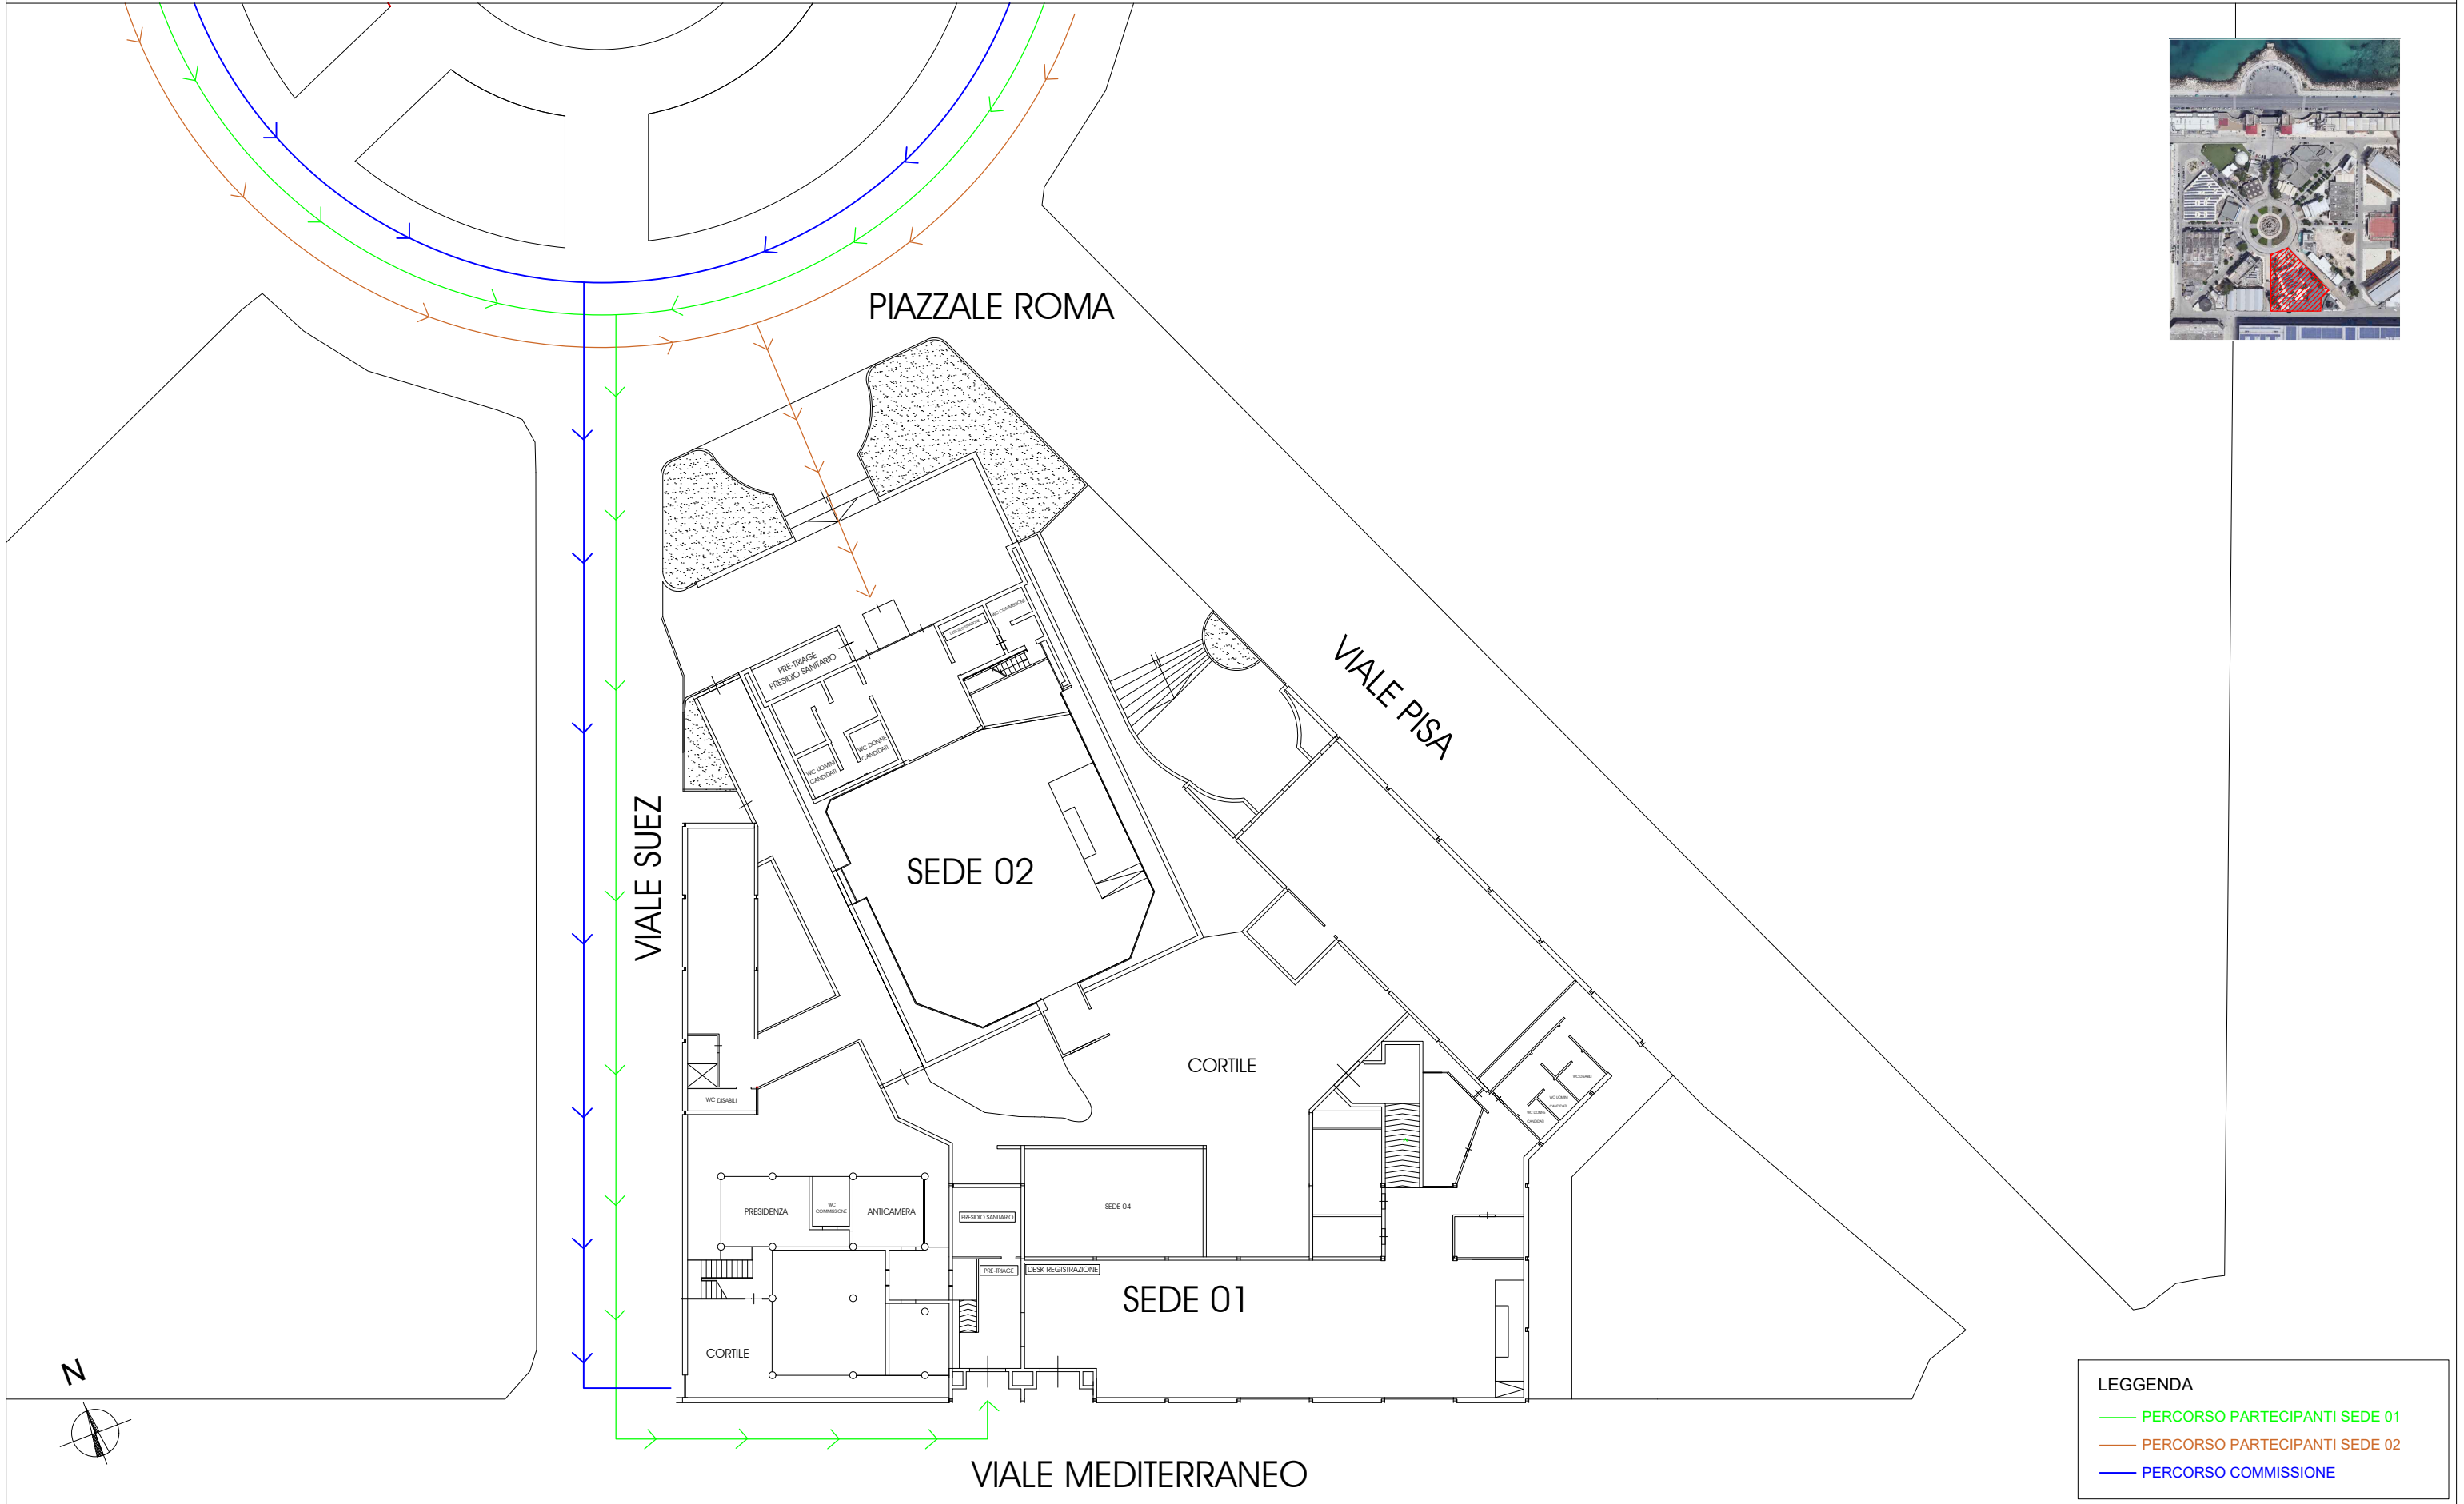

**LEGGENDA**

- PERCORSO PARTECIPANTI SEDE 01
- PERCORSO PARTECIPANTI SEDE 02
- PERCORSO COMMISSIONE

# SEDE 01

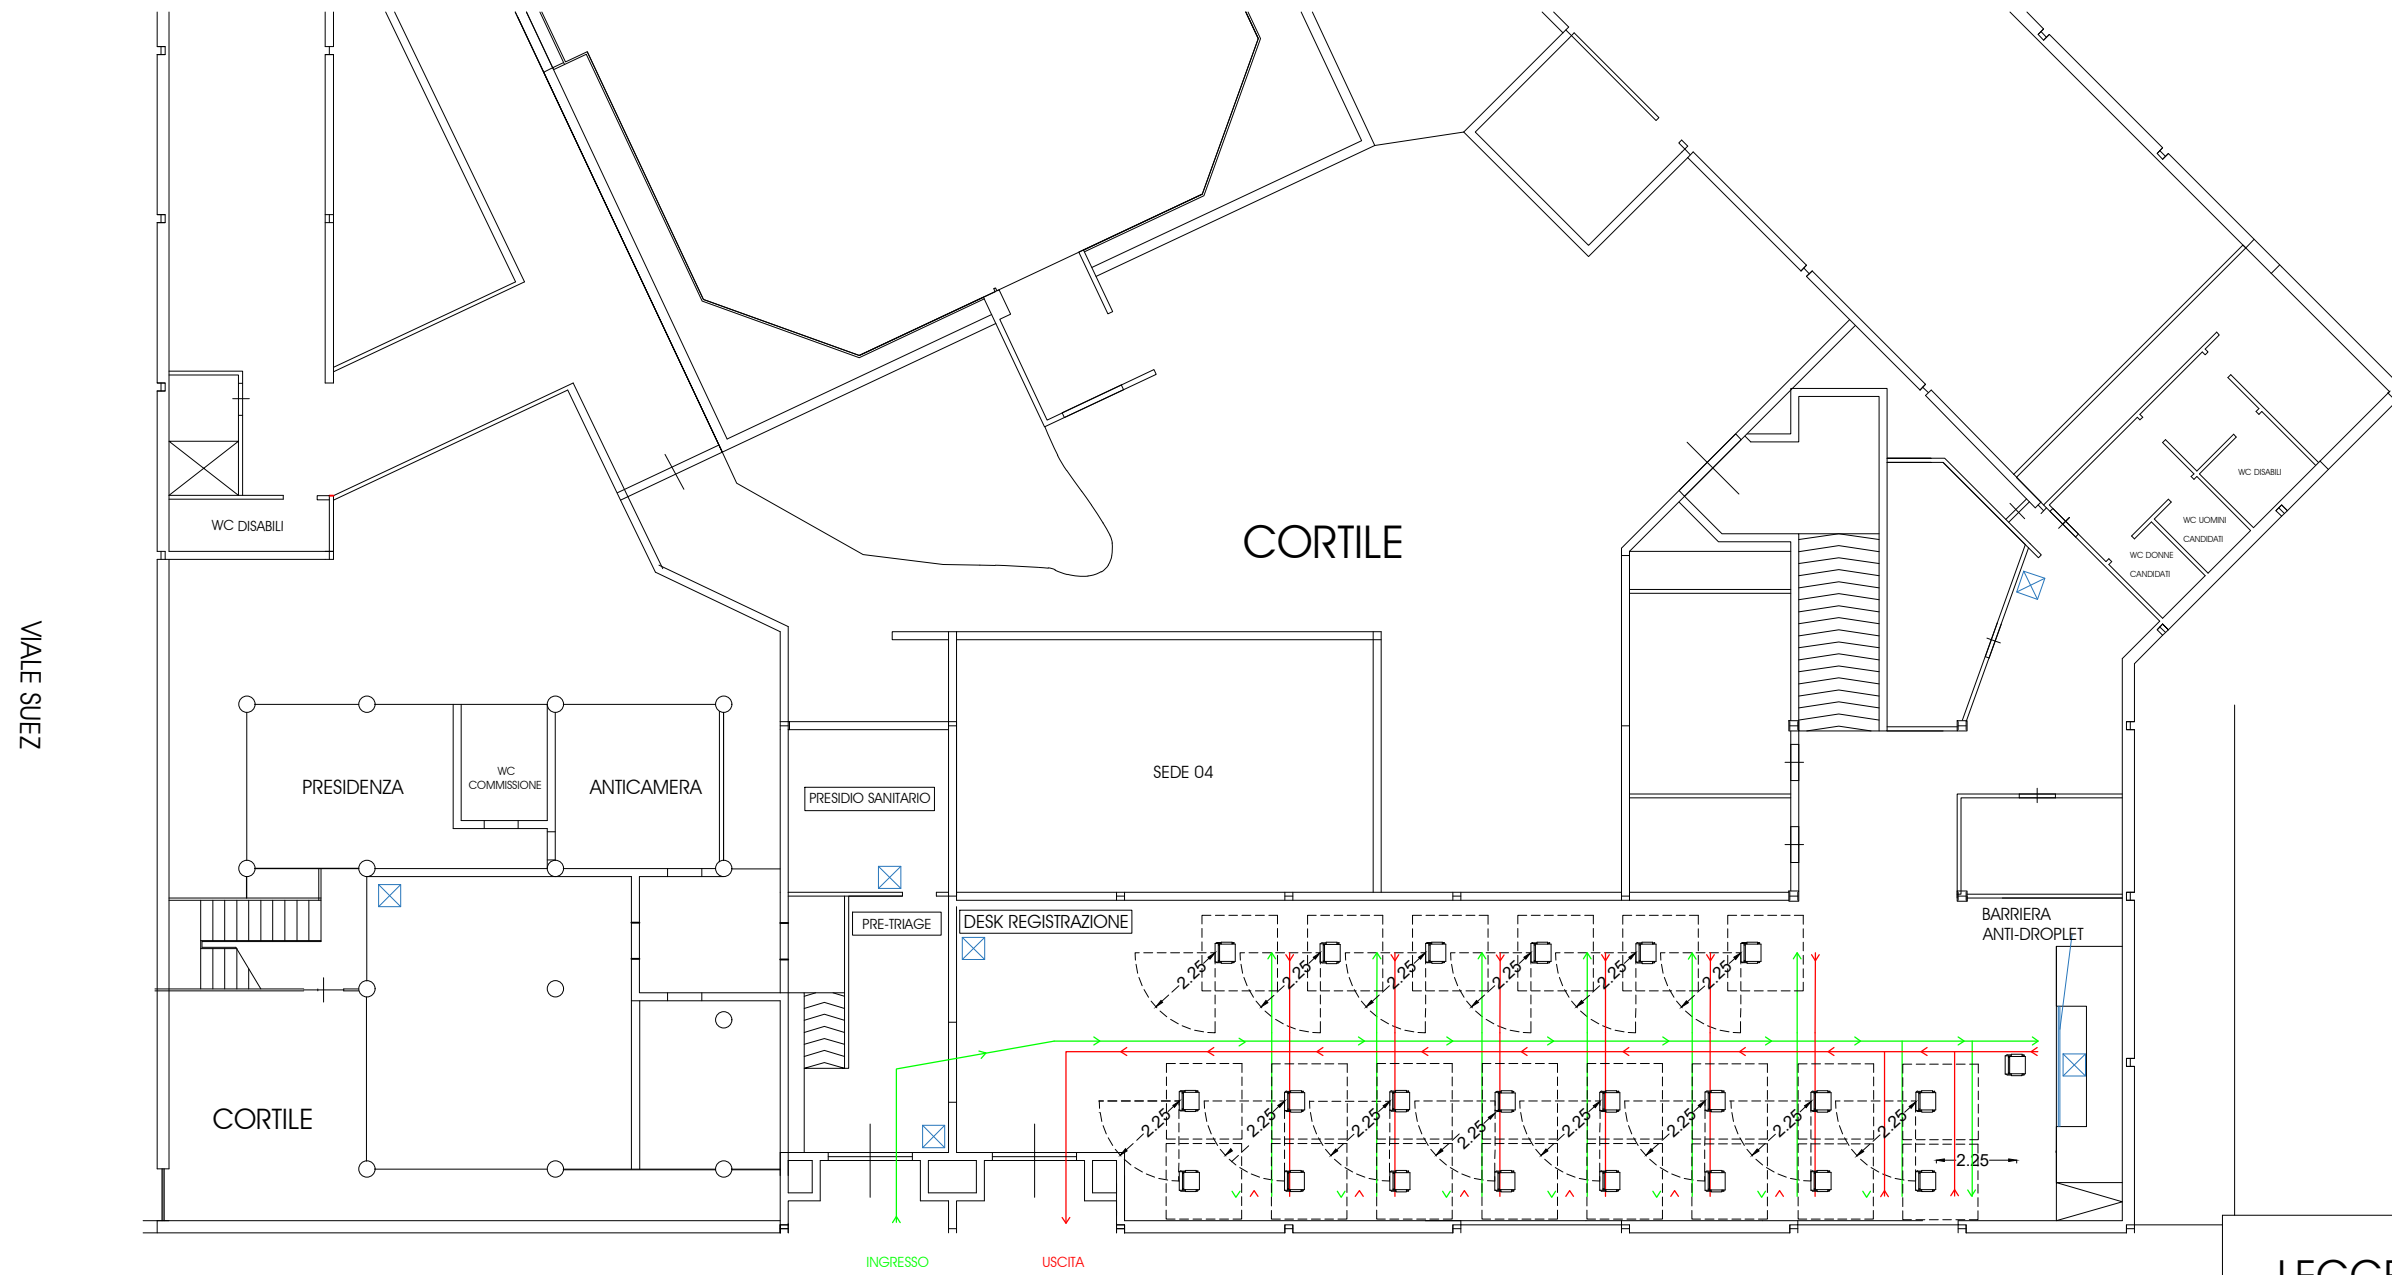

VIALE SUEZ

CORTILE

PRESIDENZA

WC COMMISSIONE

ANTICAMERA

PRESIDIO SANITARIO

SEDE 04

PRE-TRIAGE

DESK REGISTRAZIONE

BARRIERA ANTI-DROPLET


CORTILE


INGRESSO




USCITA

VIALE MEDITERRANEO

## LEGGENDA

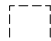 22 POSTI

 4,5 m<sup>2</sup>

 DISPENSER SOLUZIONE IDROALCOLICA  
ISTRUZIONI CORRETTO LAVAGGIO MANI  

 PERCORSO D'INGRESSO

 PERCORSO D'USCITA

